システム機器構成図

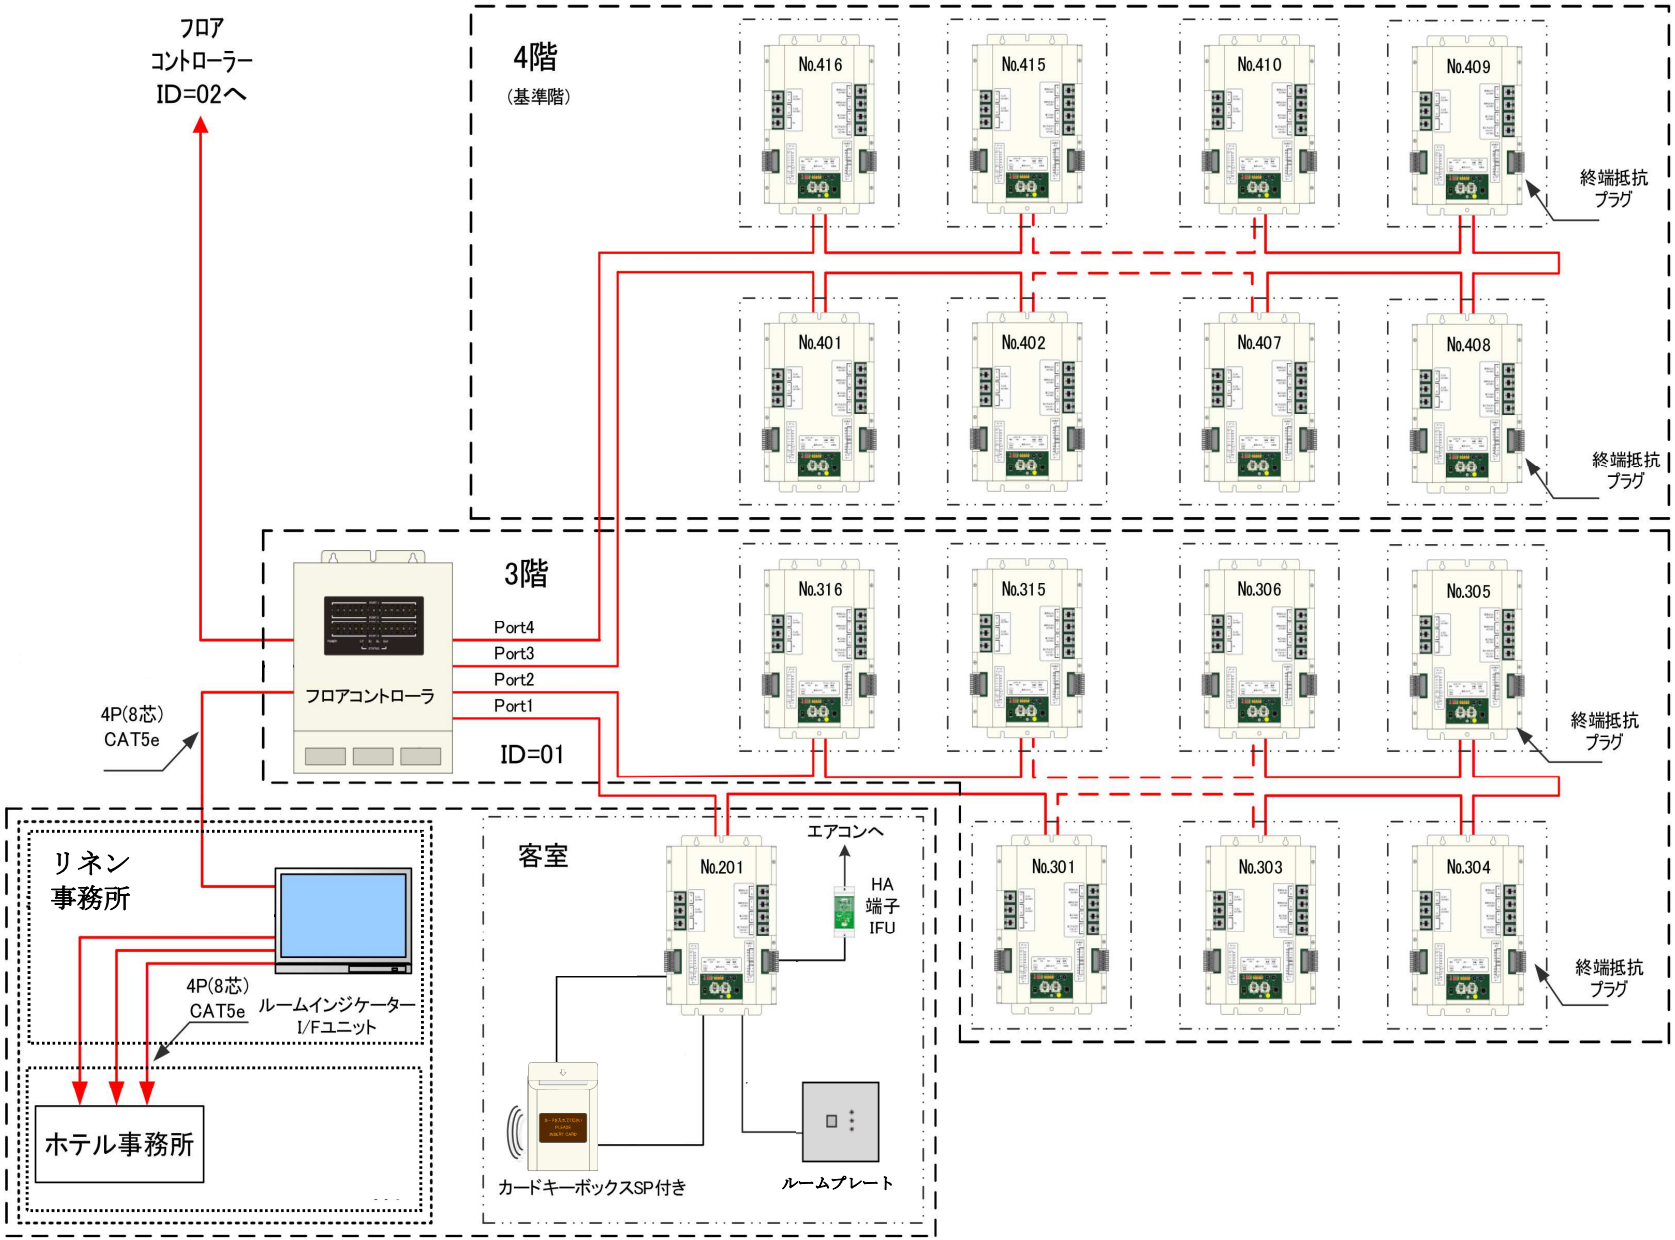
フロア
コントローラー
ID=02へ
4階
(基準階)
No.416
No.415
No.410
No.409
No.401
No.402
No.407
No.408
終端抵抗
プラグ
3階
フロアコントローラ
Port4
Port3
Port2
Port1
ID=01
No.316
No.315
No.306
No.305
No.301
No.303
No.304
4P(8芯)
CAT5e
リネン
事務所
ルームインジケーター
I/Fユニット
ホテル事務所
客室
No.201
エアコンへ
HA
端子
IFU
カードキーボックスSP付き
ルームプレート